

Maitrise d'ouvrage :

NS SAINT JEAN DE LA RUELLE
 19, rue de Vienne
 75801 PARIS CEDEX 08

**Reconversion du site TRW Renault
 construction d'immeubles collectifs**
 à SAINT JEAN DE LA RUELLE
 Avenue Georges Clémenceau


PA8d - PLAN DES TRAVAUX - Assainissement

Echelle : 1/200


OPCIBI	N° dossier	21/10/2020	0	Première diffusion	Desiné par : EL
	date			modifications	Vérifié par : GG

Maitrise d'oeuvre :

INCA SA
 Maitrise d'oeuvre VRD
 9 rue des Cloches Verticales
 Parc d'activités Orfèvre Chevalonnière
 45800 SAINT JEAN DE BRAYE
 Tél : 02 38 88 37 10 / Fax : 02 38 43 65 89
 E-Mail : secretariat@inca.fr

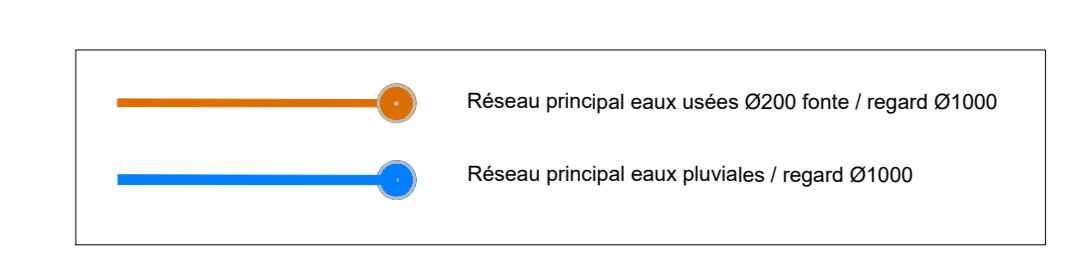

SAS NS SAINT JEAN DE LA RUELLE
 Siège : 19, rue de Vienne
 75801 PARIS CEDEX 08
 RCS PARIS 837497205

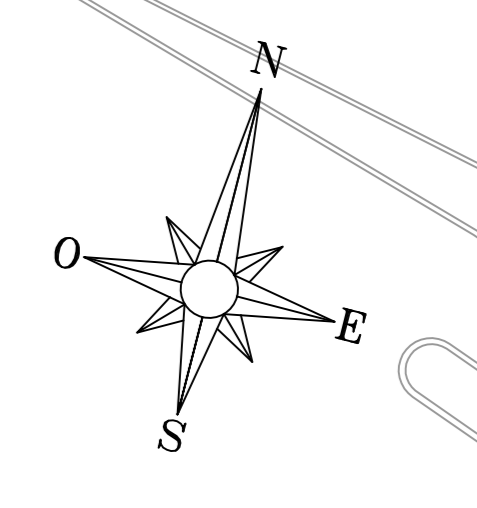

8/s Régulateur de débit avec surverse
 unité de pré-traitement des EP

Bassin de rétention volume utile 402m³

Halsbe