


ZAC Allentille Nord

Zonites à dénomer.

Tranche 1  
 Tranche 2 (phase 1 & 2)  
 Tranche 3

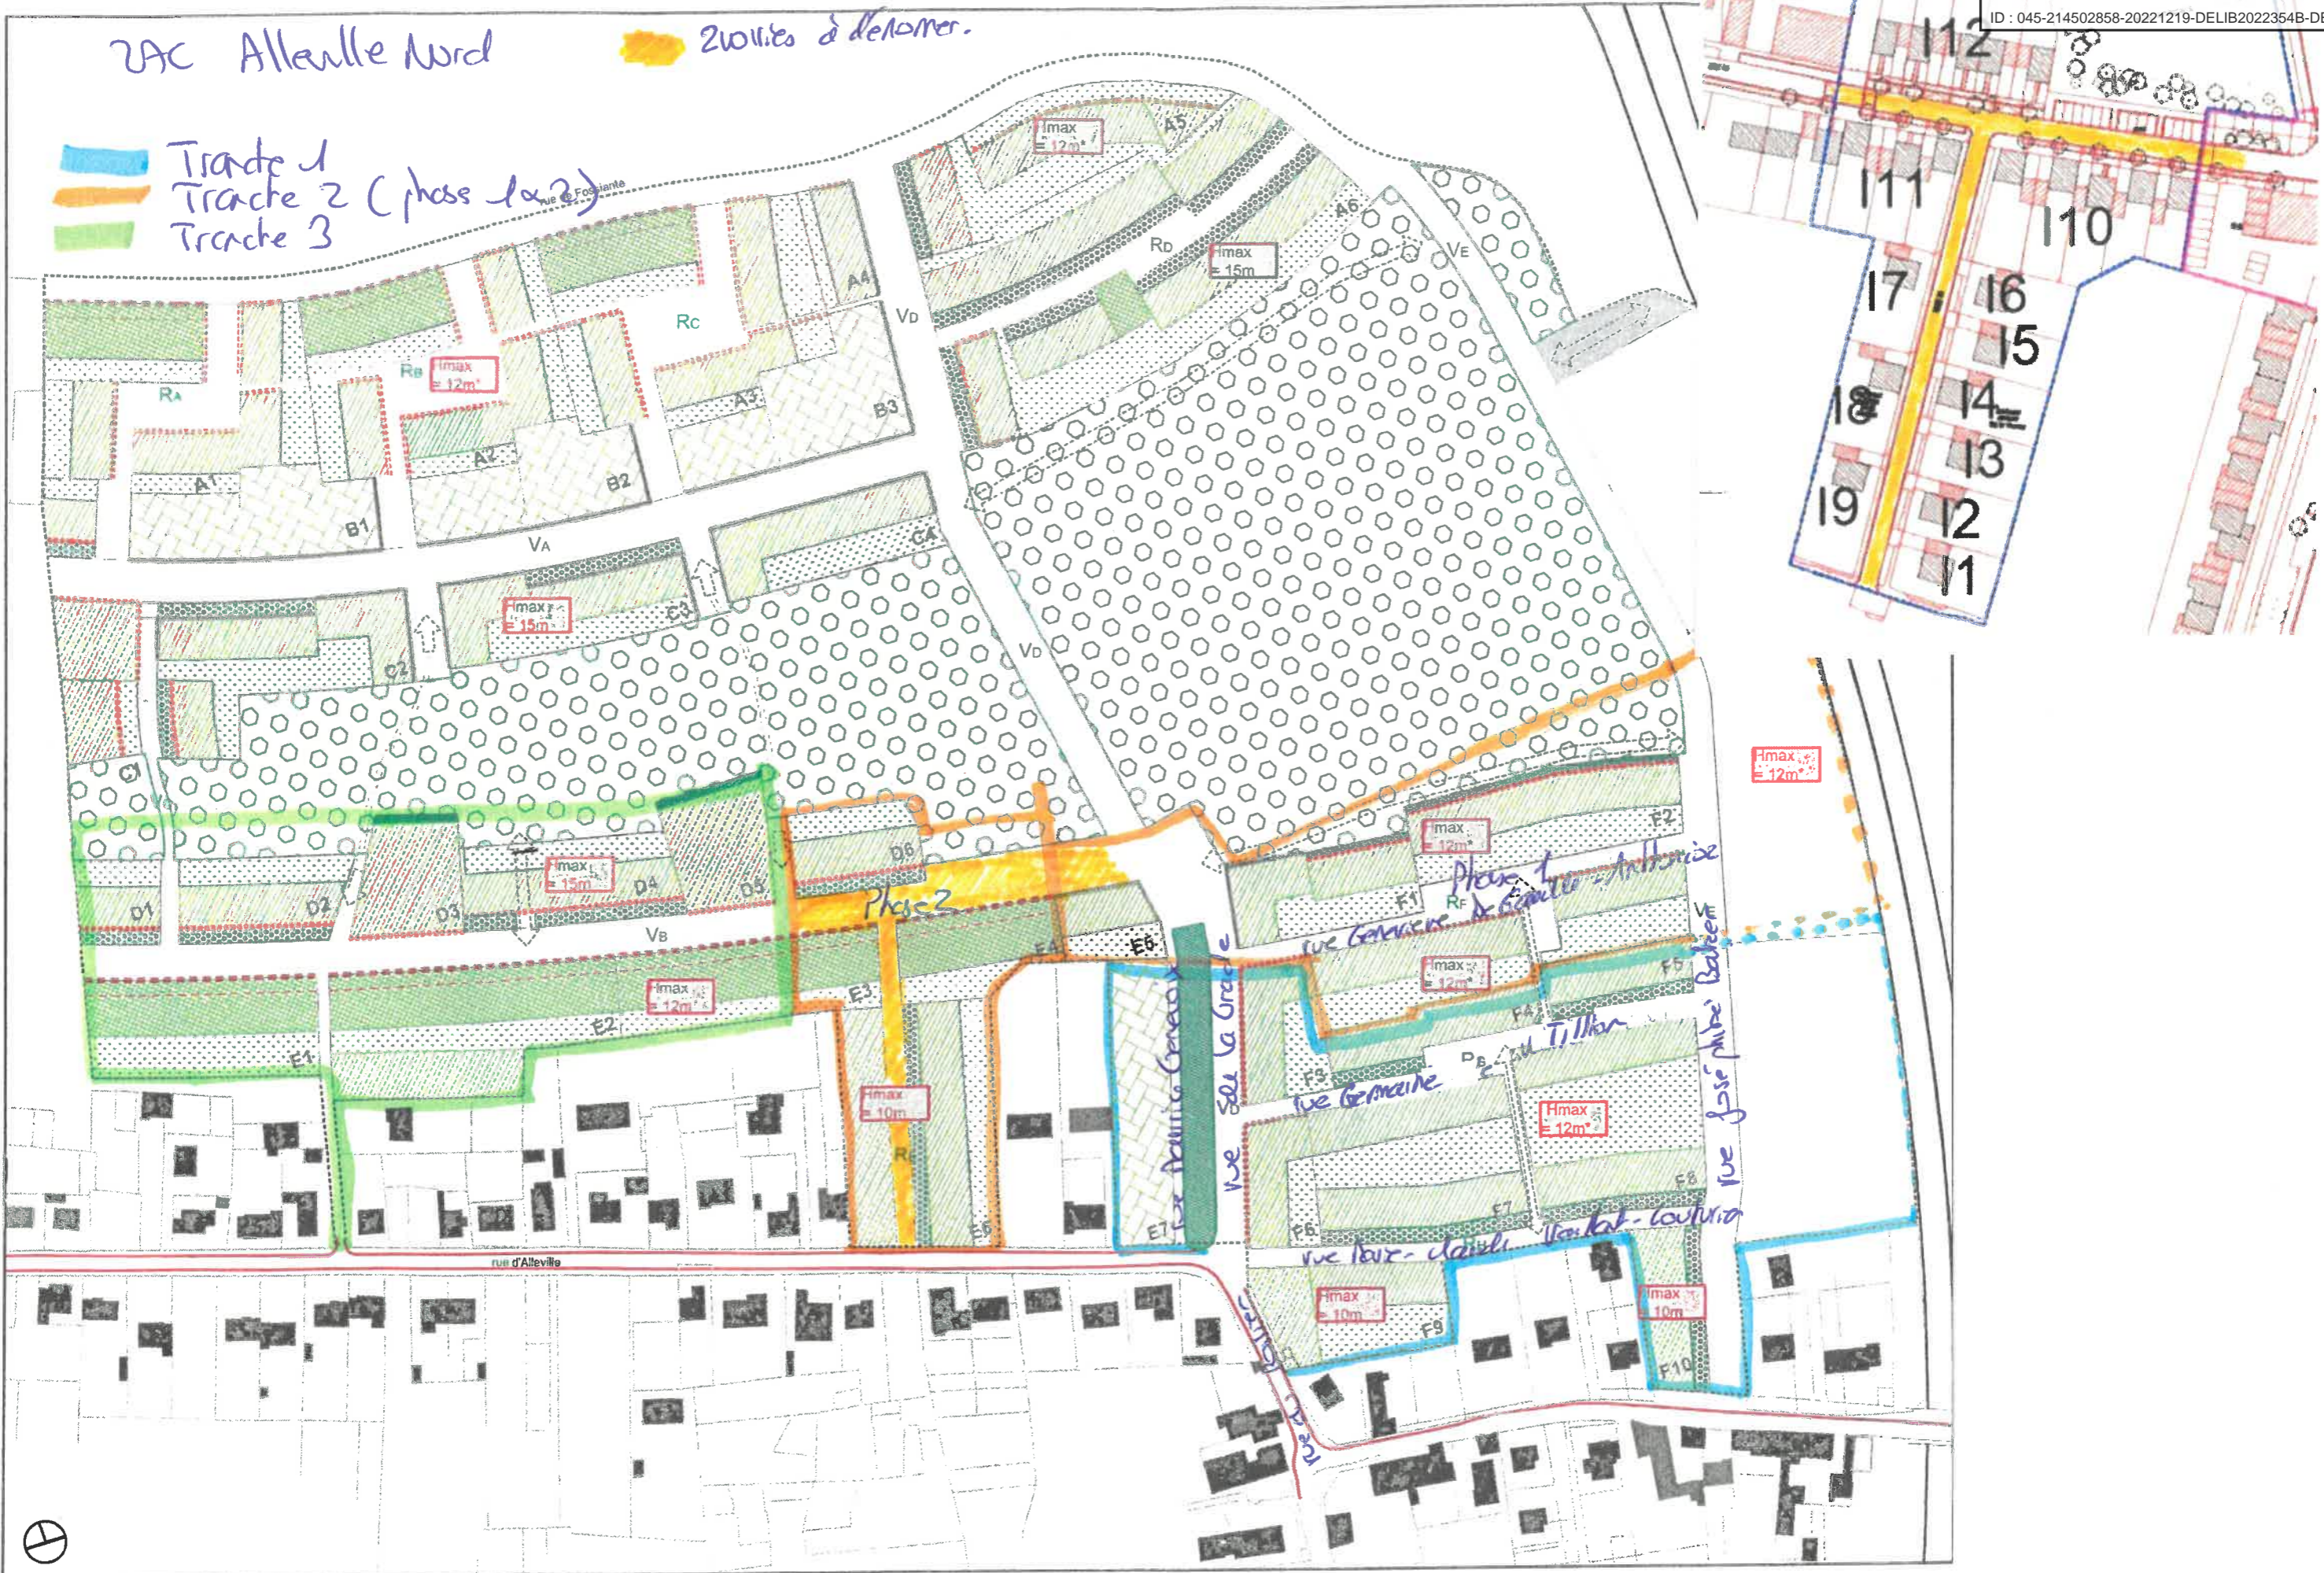

Hmax = 12m

rue d'Alleville

Phase 2

Phase 1  
 rue Germaine - Anthonise  
 rue Germaine  
 rue Louis - Charles  
 rue Joséphine Baubert  
 rue Tillet  
 rue de la Grâce  
 rue de la Fosse

