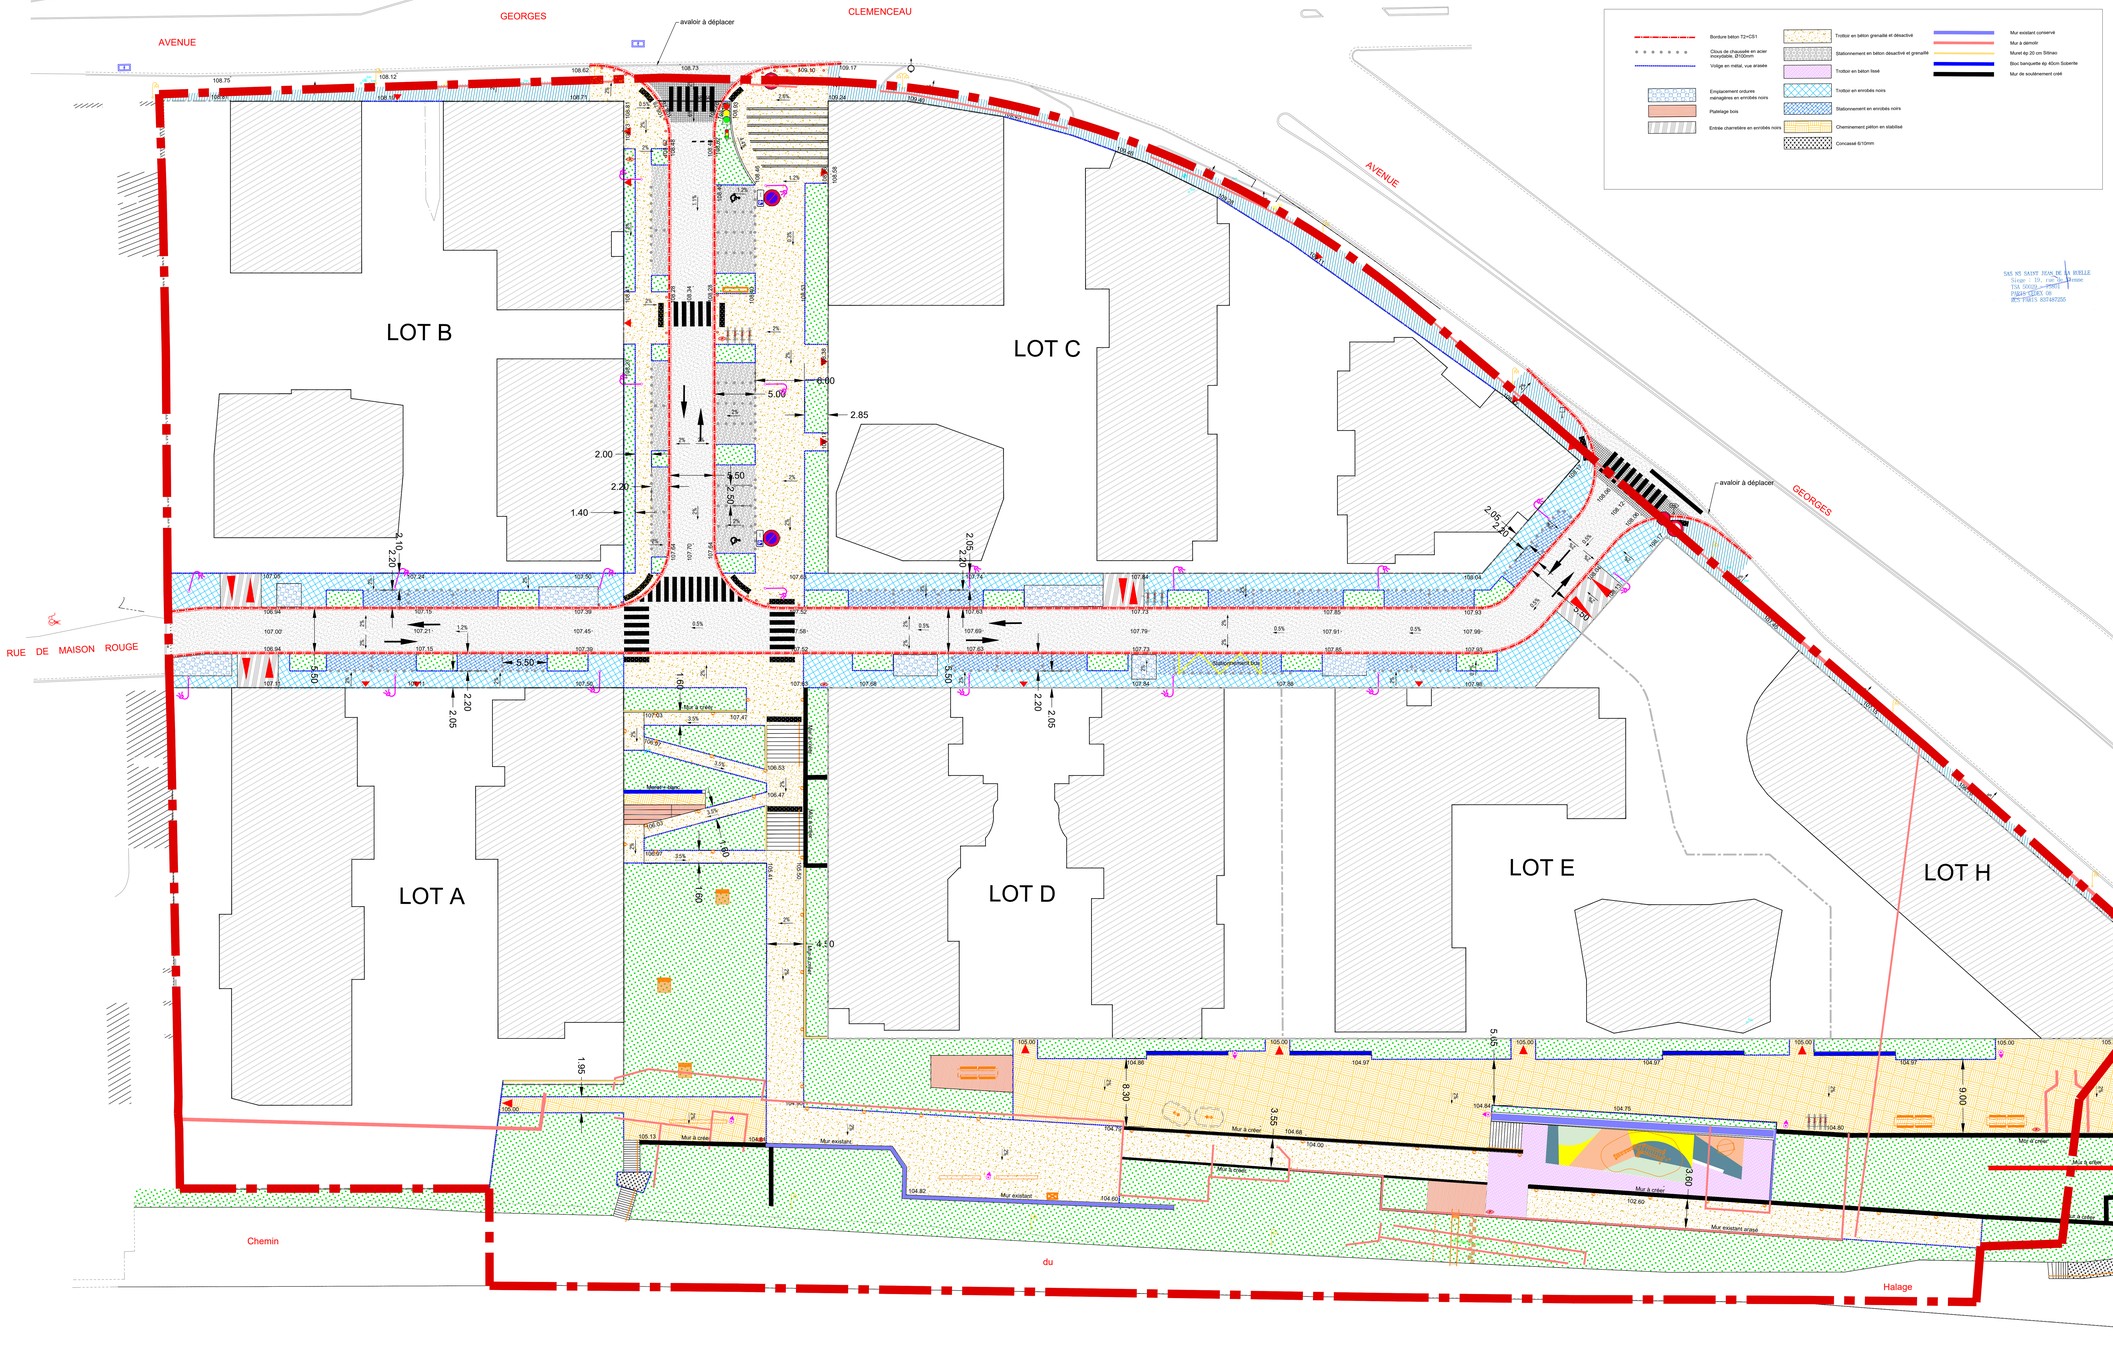

SAS NS SAINT JEAN DE LA RUELLE
Siege : 19 , rue de Vienne
TSA 50033 - 75857
PARIS CEDEX 08
RCS PARIS 837487255

Maîtrise d'ouvrage :

NS SAINT JEAN DE LA RUELLE
19 , rue de Vienne
75801 PARIS CEDEX 08

Reconversion du site TRW Renault construction d'immeubles collectifs

à SAINT JEAN DE LA RUELLE

Avenue Georges Clémenceau

PA8b - PLAN DES TRAVAUX - Voirie

Echelle : 1/200

OPQIBI	N° dossier				Dessiné par : EL
	14/12/2020	0	Première diffusion		Vérifié par : GG
	date	indice	modifications		

Maîtrise d'oeuvre :

INCA SARL
Maître d'oeuvre VRD
9 rue du clos des Venelles
Parc d'activités Orléans Charbonnière
45800 SAINT JEAN DE BRAYE
Tél : 02.38.88.37.10 / Fax : 02.38.43.65.89
E-Mail : secretariat@inca-ing.fr

Ateliers 2/3/4
Architecture/Urbanisme/
Paysage/Infrastructure
234, rue du Faubourg Saint Antoine
75012 PARIS
Tél : 01.55.25.15.10
E-Mail : 234@a234.fr