

# Département du Loiret Commune de SAINT JEAN DE LA RUELLE

Avenue Georges Clémenceau  
Section AS n°35-41-42-85-86


Réhabilitation du site TRW

## DECOUPAGE PARCELLAIRE

ECHELLE : 1/1000

### Rétrocession collectivité

- Voirie à rétrocéder
- Alignement à rétrocéder
- Aménagement commun à rétrocéder
- Périmètre PA  
S = 28416 m<sup>2</sup>

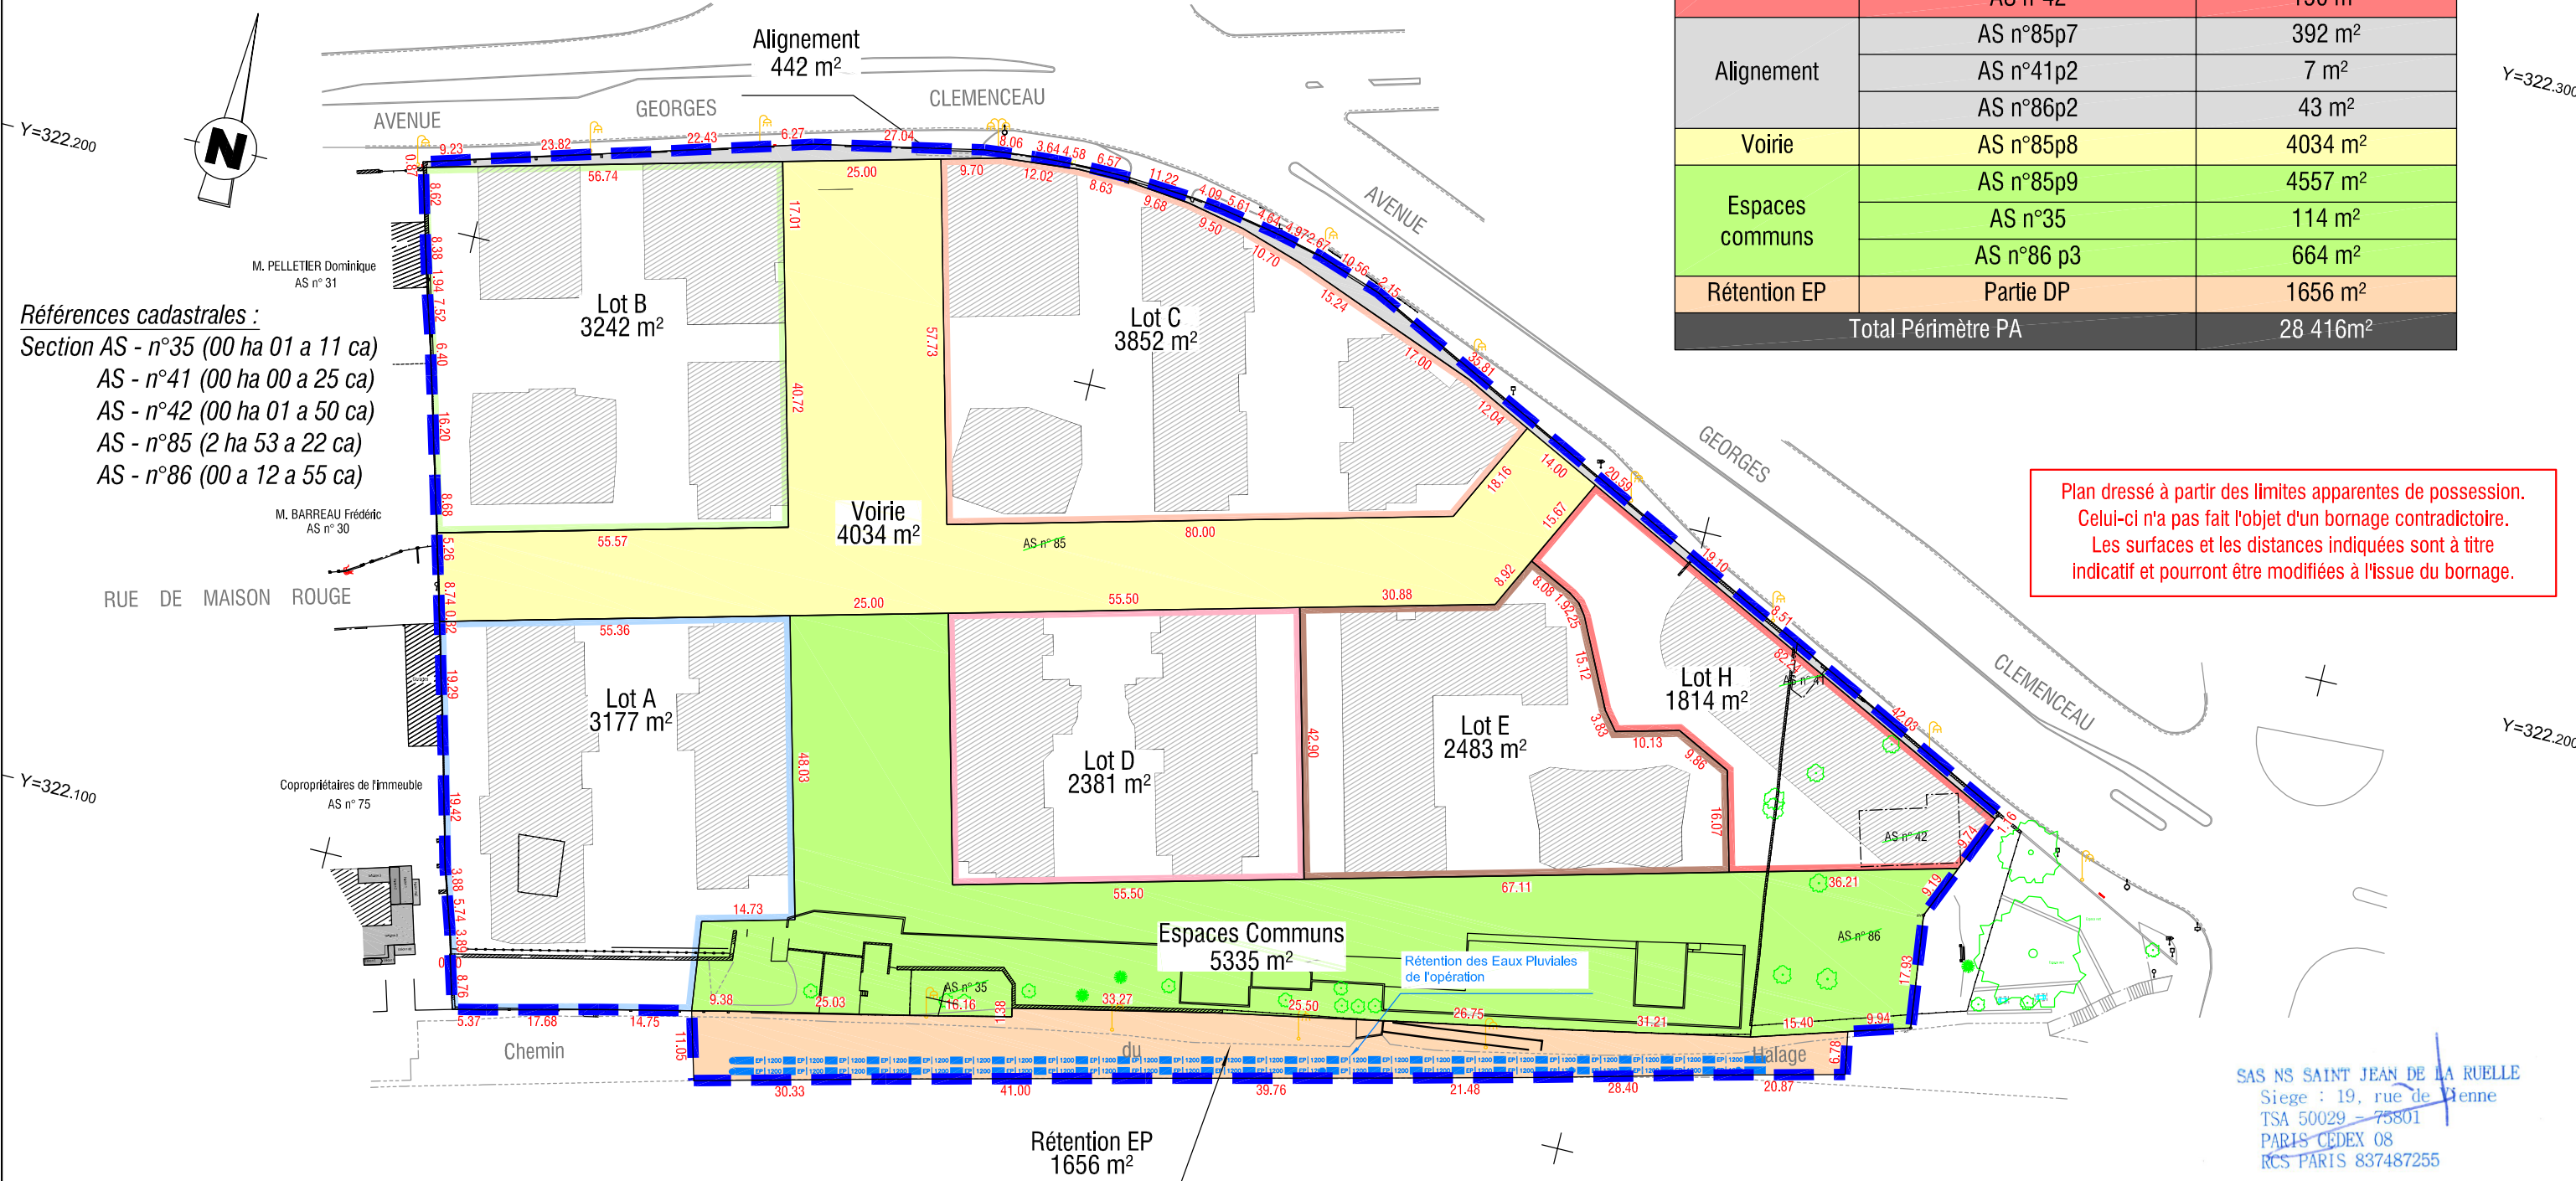

Plan dressé à partir des limites apparentes de possession.  
Celui-ci n'a pas fait l'objet d'un bornage contradictoire.  
Les surfaces et les distances indiquées sont à titre indicatif et pourront être modifiées à l'issue du bornage.

SAS NS SAINT JEAN DE LA RUELLE  
 Siège : 19, rue de Vienne  
 TSA 50029 - 75801  
 PARIS CEDEX 08  
 RCS PARIS 837487255



**SAS AB ASSOCIES - Géomètres-Experts**  
 Maxime ASSELIN et Nicolas BOUIS  
 2, rue de Croquechâtaigne  
 45380 LA CHAPELLE-SAINT-MESMIN  
 Tél. 02.38.43.11.09 - Fax. 02.38.43.53.17

Nota : Planimétrie rattachée au système NTF - Lambert II

Date : 12/10/2020  
 N° de dossier : 20292  
 Indice 02