

Maîtrise d'ouvrage :


NS SAINT JEAN DE LA RUELLE
 19, rue de Vienne
 75801 PARIS CEDEX 08

**Reconversion du site TRW Renault
 construction d'immeubles collectifs**

à SAINT JEAN DE LA RUELLE
 Avenue Georges Clémenceau


Plan de principe du bassin enterré

Echelle : 1/200

	N° dossier			Dessiné par : EL
	date	21/10/2020	0	Vérifié par : GG
	index		Première diffusion	
	modifications			

Maîtrise d'oeuvre :

INCA SARL
 Maître d'oeuvre VRD
 9 rue du clos des Venelles
 Parc d'activités Orléans Charbonnière
 45800 SAINT JEAN DE BRAYE
 Tél : 02.38.88.37.10 / Fax : 02.38.43.65.89
 E-Mail : secretariat@inca-ing.fr

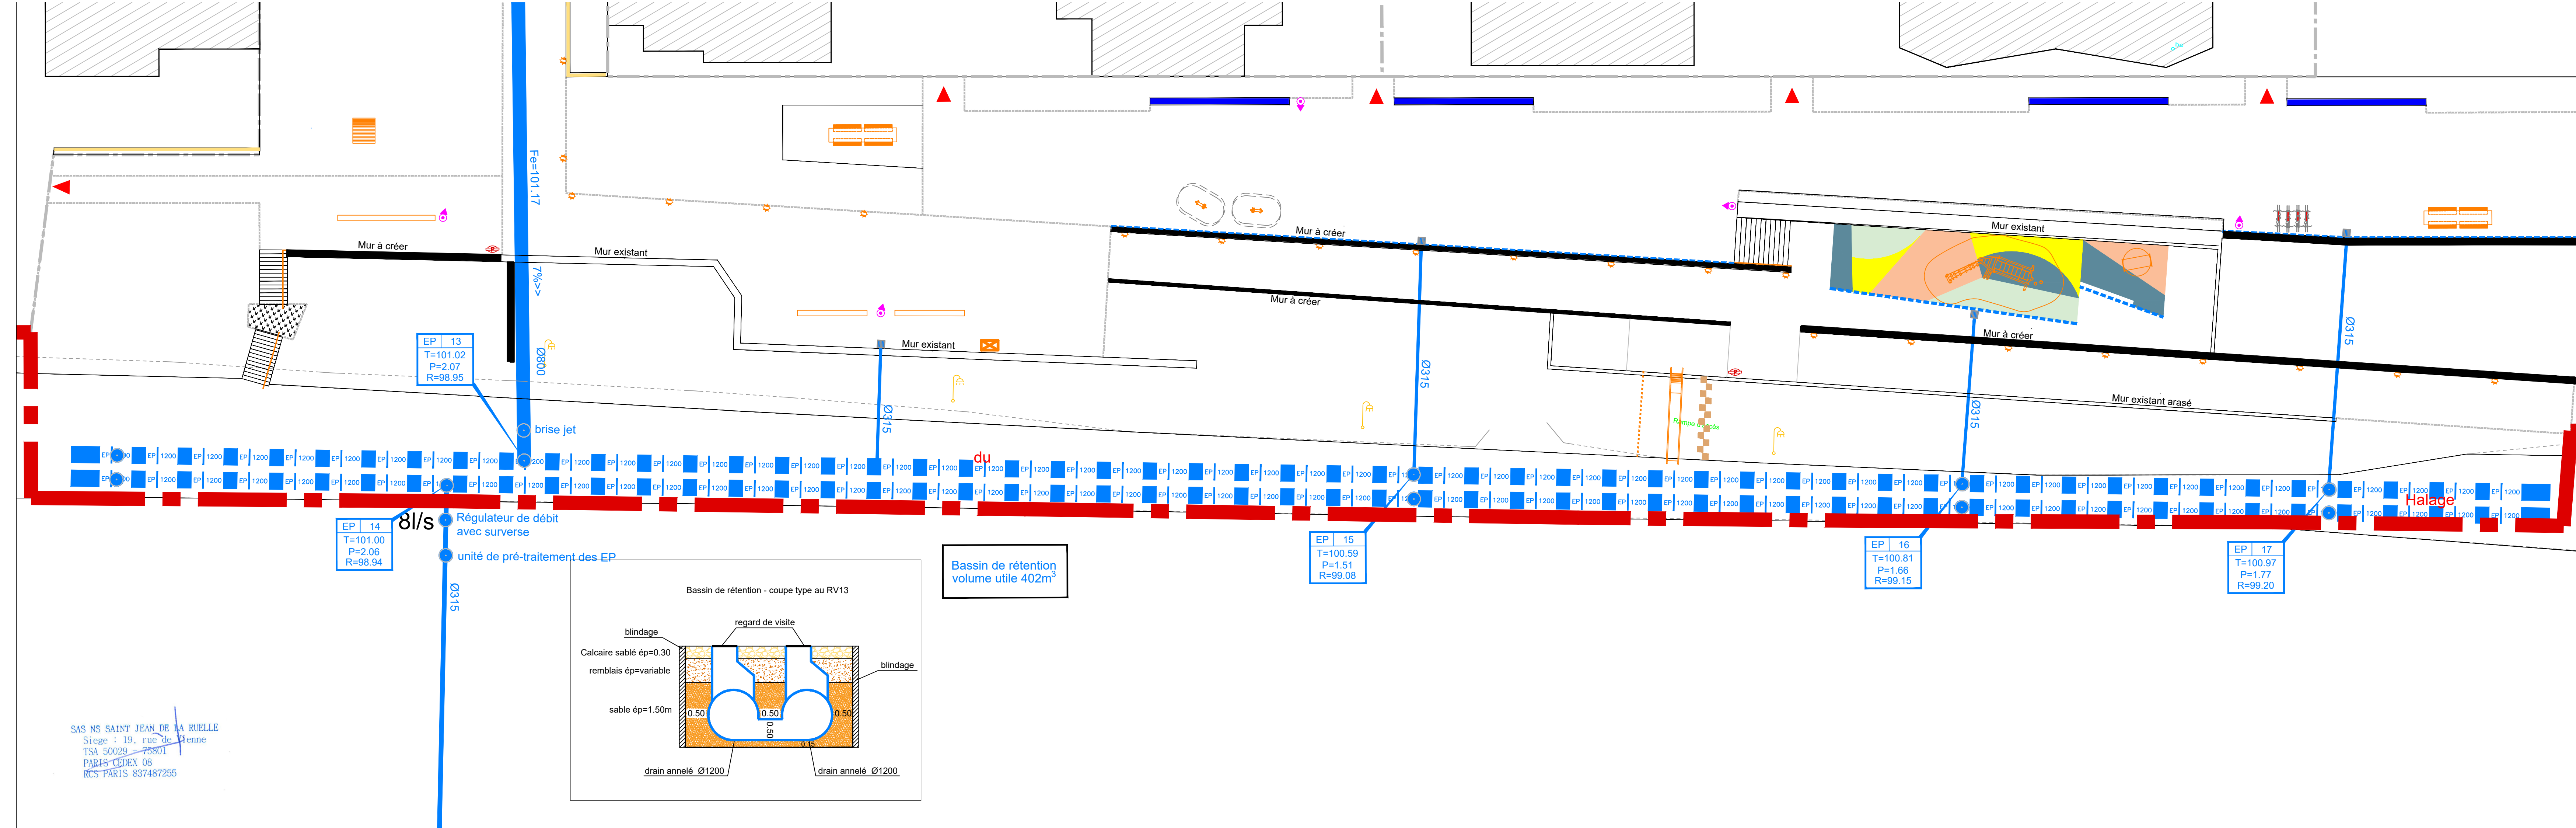

SAS NS SAINT JEAN DE LA RUELLE
 Siege : 19, rue de Vienne
 TSA 50029 - 75801
 PARIS CEDEX 08
 RCS PARIS 837487255