



DEPARTEMENT DU LOIRET  
 COMMUNE DE SAINT JEAN DE LA RUELLE

ZAC D'ALLEVILLE NORD


ILOTS F

**PROJET DE DIVISION**


Projet de la parcelle callé à partir du fichier : SJDLR\_Var-C\_PLAN\_PUBL\_METR.dwg  
 Du 17 septembre 2018

 Périmétre de l'ILOT F  
 Application Cadastrele

Réseaux ■ Emplacement Indicatif  
 coffrets Gaz;  électricité;  regards Télécom et EU

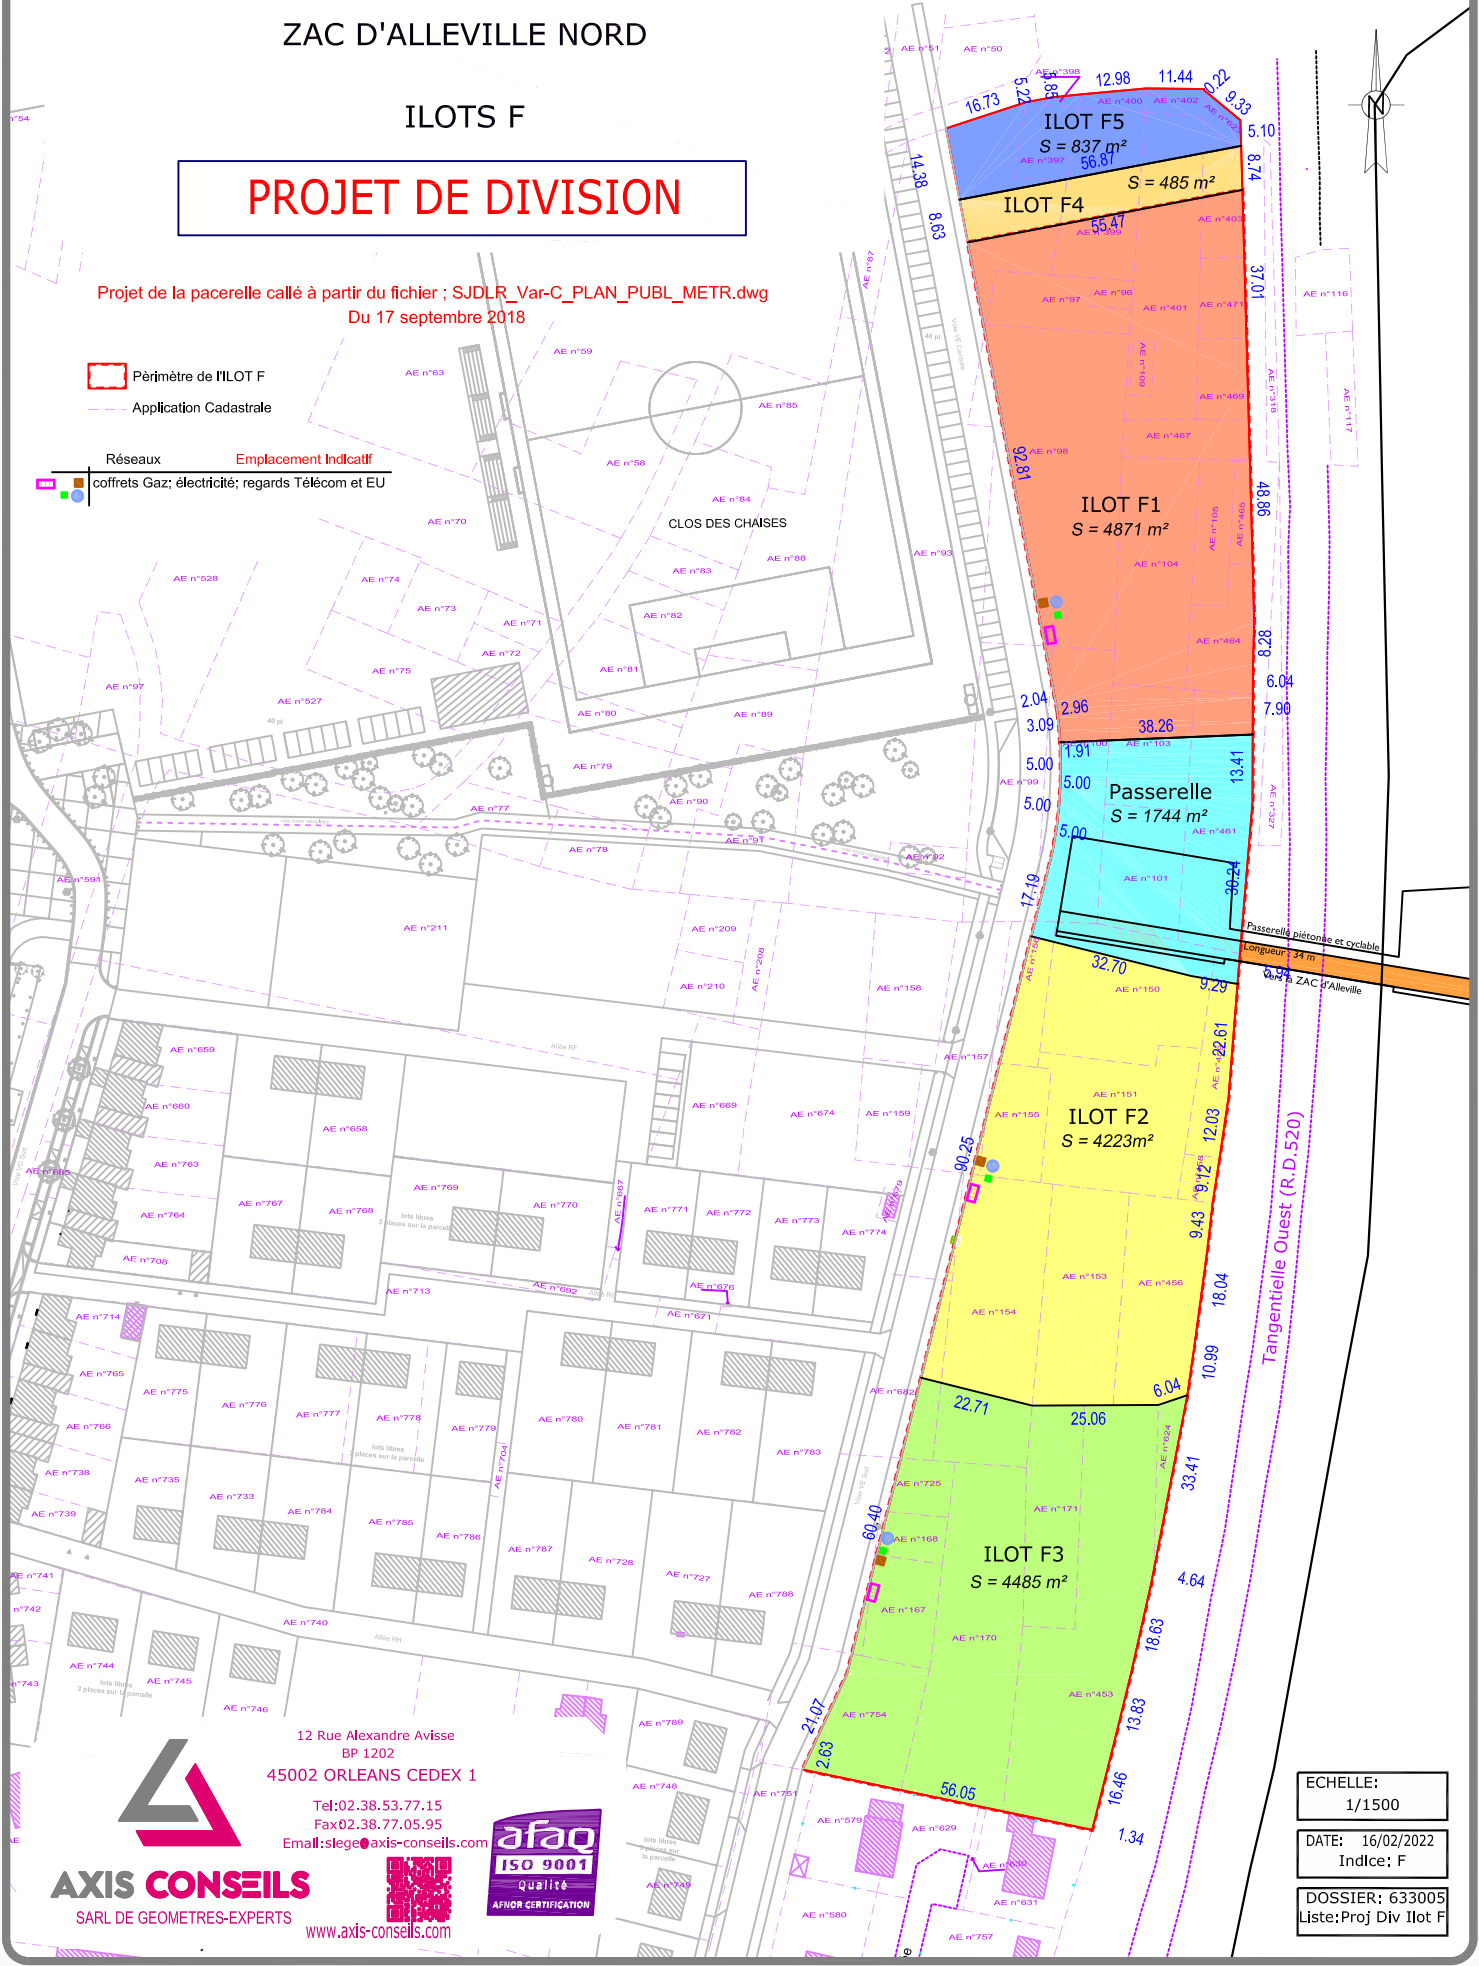

Envoyé en préfecture le 13/07/2023  
 Reçu en préfecture le 13/07/2023  
 Publié le 13/07/2023  
 ID : 045-214502858-20230710-DELIB2023402-DE

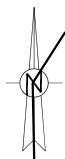

12 Rue Alexandre Avise  
 BP 1202  
 45002 ORLEANS CEDEX 1  
 Tel:02.38.53.77.15  
 Fax:02.38.77.05.95  
 Email:sleage@axis-conseils.com

**AXIS CONSEILS**  
 SARL DE GEOMETRES-EXPERTS



www.axis-conseils.com



ECHELLE:	1/1500
DATE:	16/02/2022
Indclce:	F
DOSSIER:	633005
Liste:	Proj Div Ilot F