


PROJET DE DELIBERATION

Plan de référence – constructibilité - Avant modification

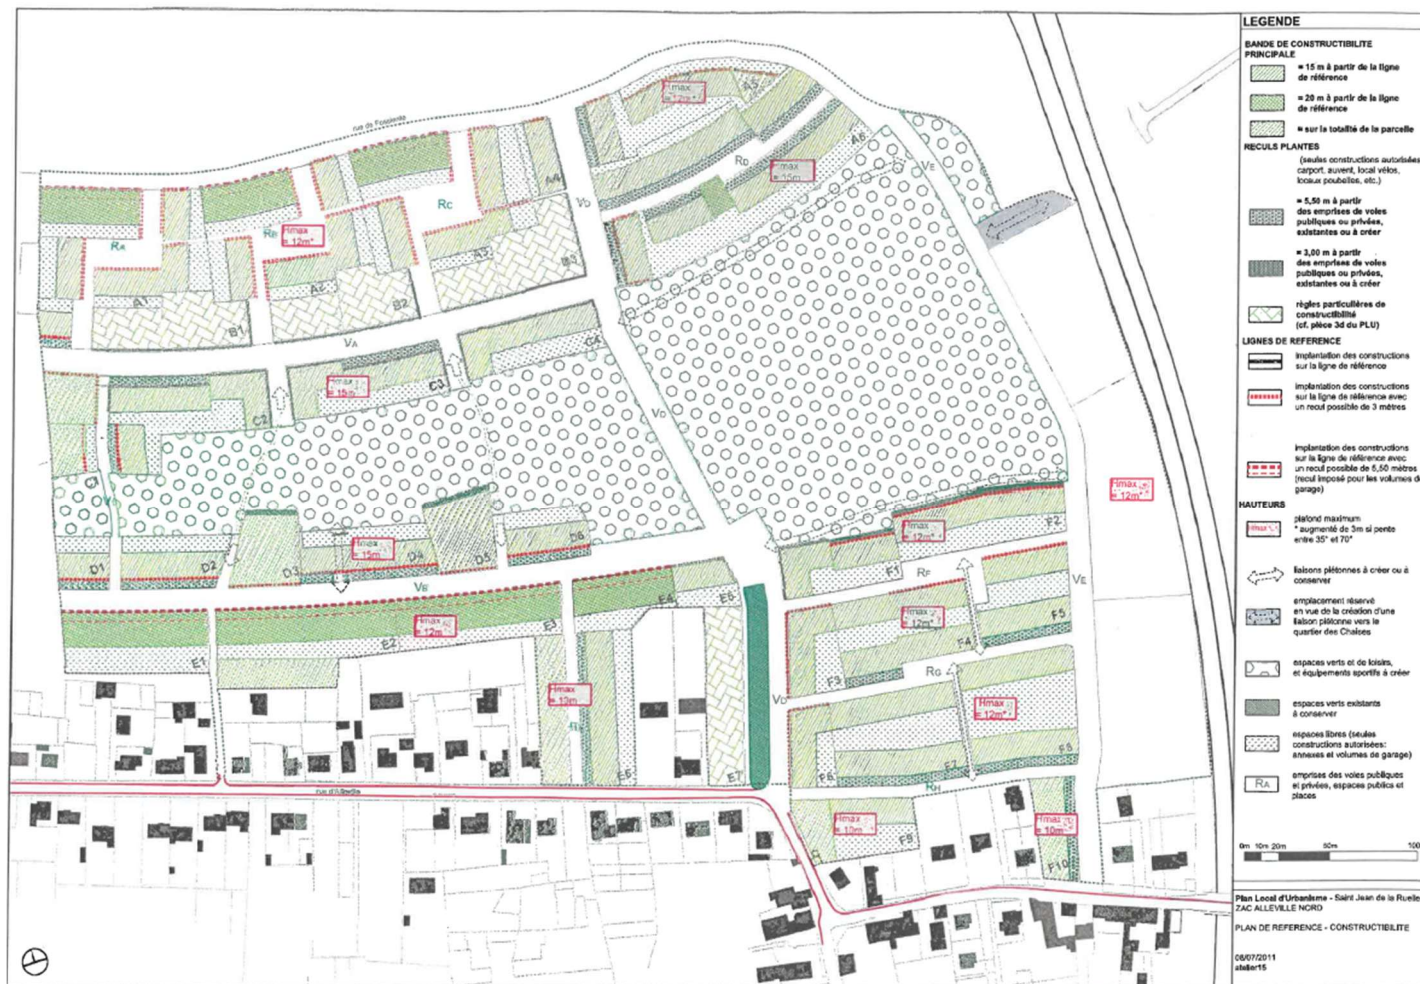

PROJET DE DELIBERATION

Après modification

